


大ホール舞台設備平面図

催物名 _____

開催日 昭和 年 月 日(曜日)

1目一坪 (1.8m × 1.8m) S=1/100
間口 18m 奥行 15m 高さ 8m

FP 1. 2. 3. 4. (30A) E EM
M MC
S SC

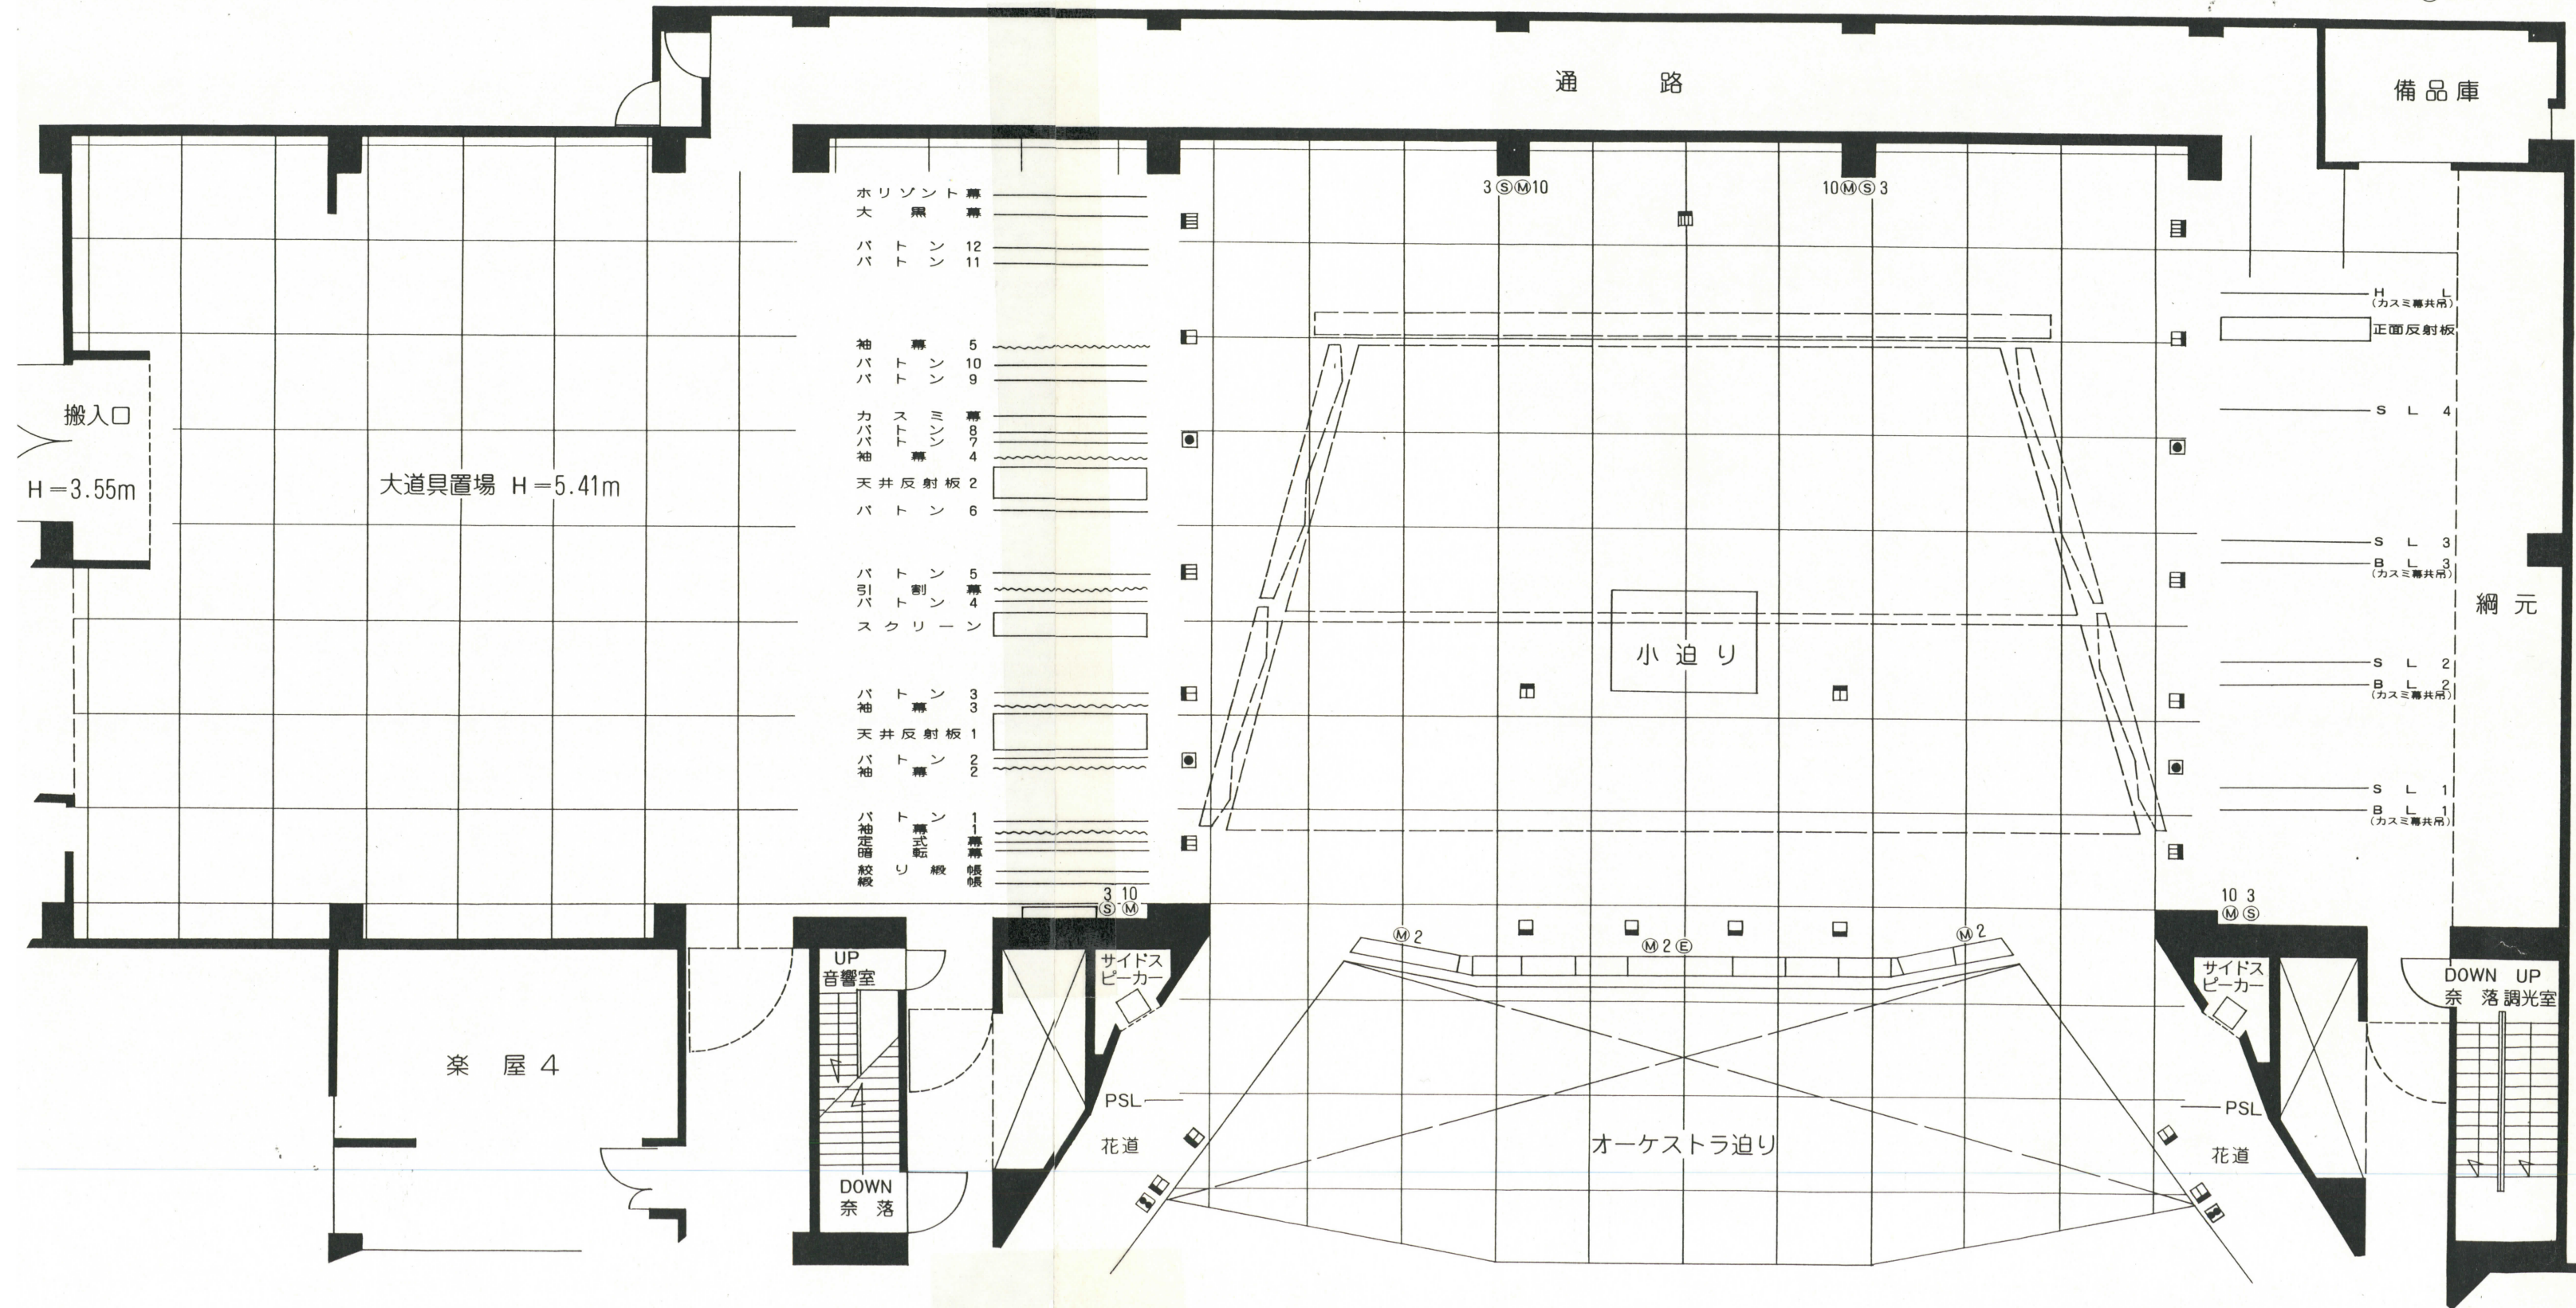

搬入口
H=3.55m

大道具置場 H=5.41m

楽屋 4

UP 音響室
DOWN 奈落

サイドスピーカー
PSL
花道

オーケストラ迫り

サイドスピーカー
PSL
花道

DOWN UP
奈落調光室

綱元