伊勢原都市計画土地区画整理事業成瀬第二特定土地区画整理事業

換 地 図 その２（換地処分後の土地図）

縮尺 1:1,200

平成二十六年三月

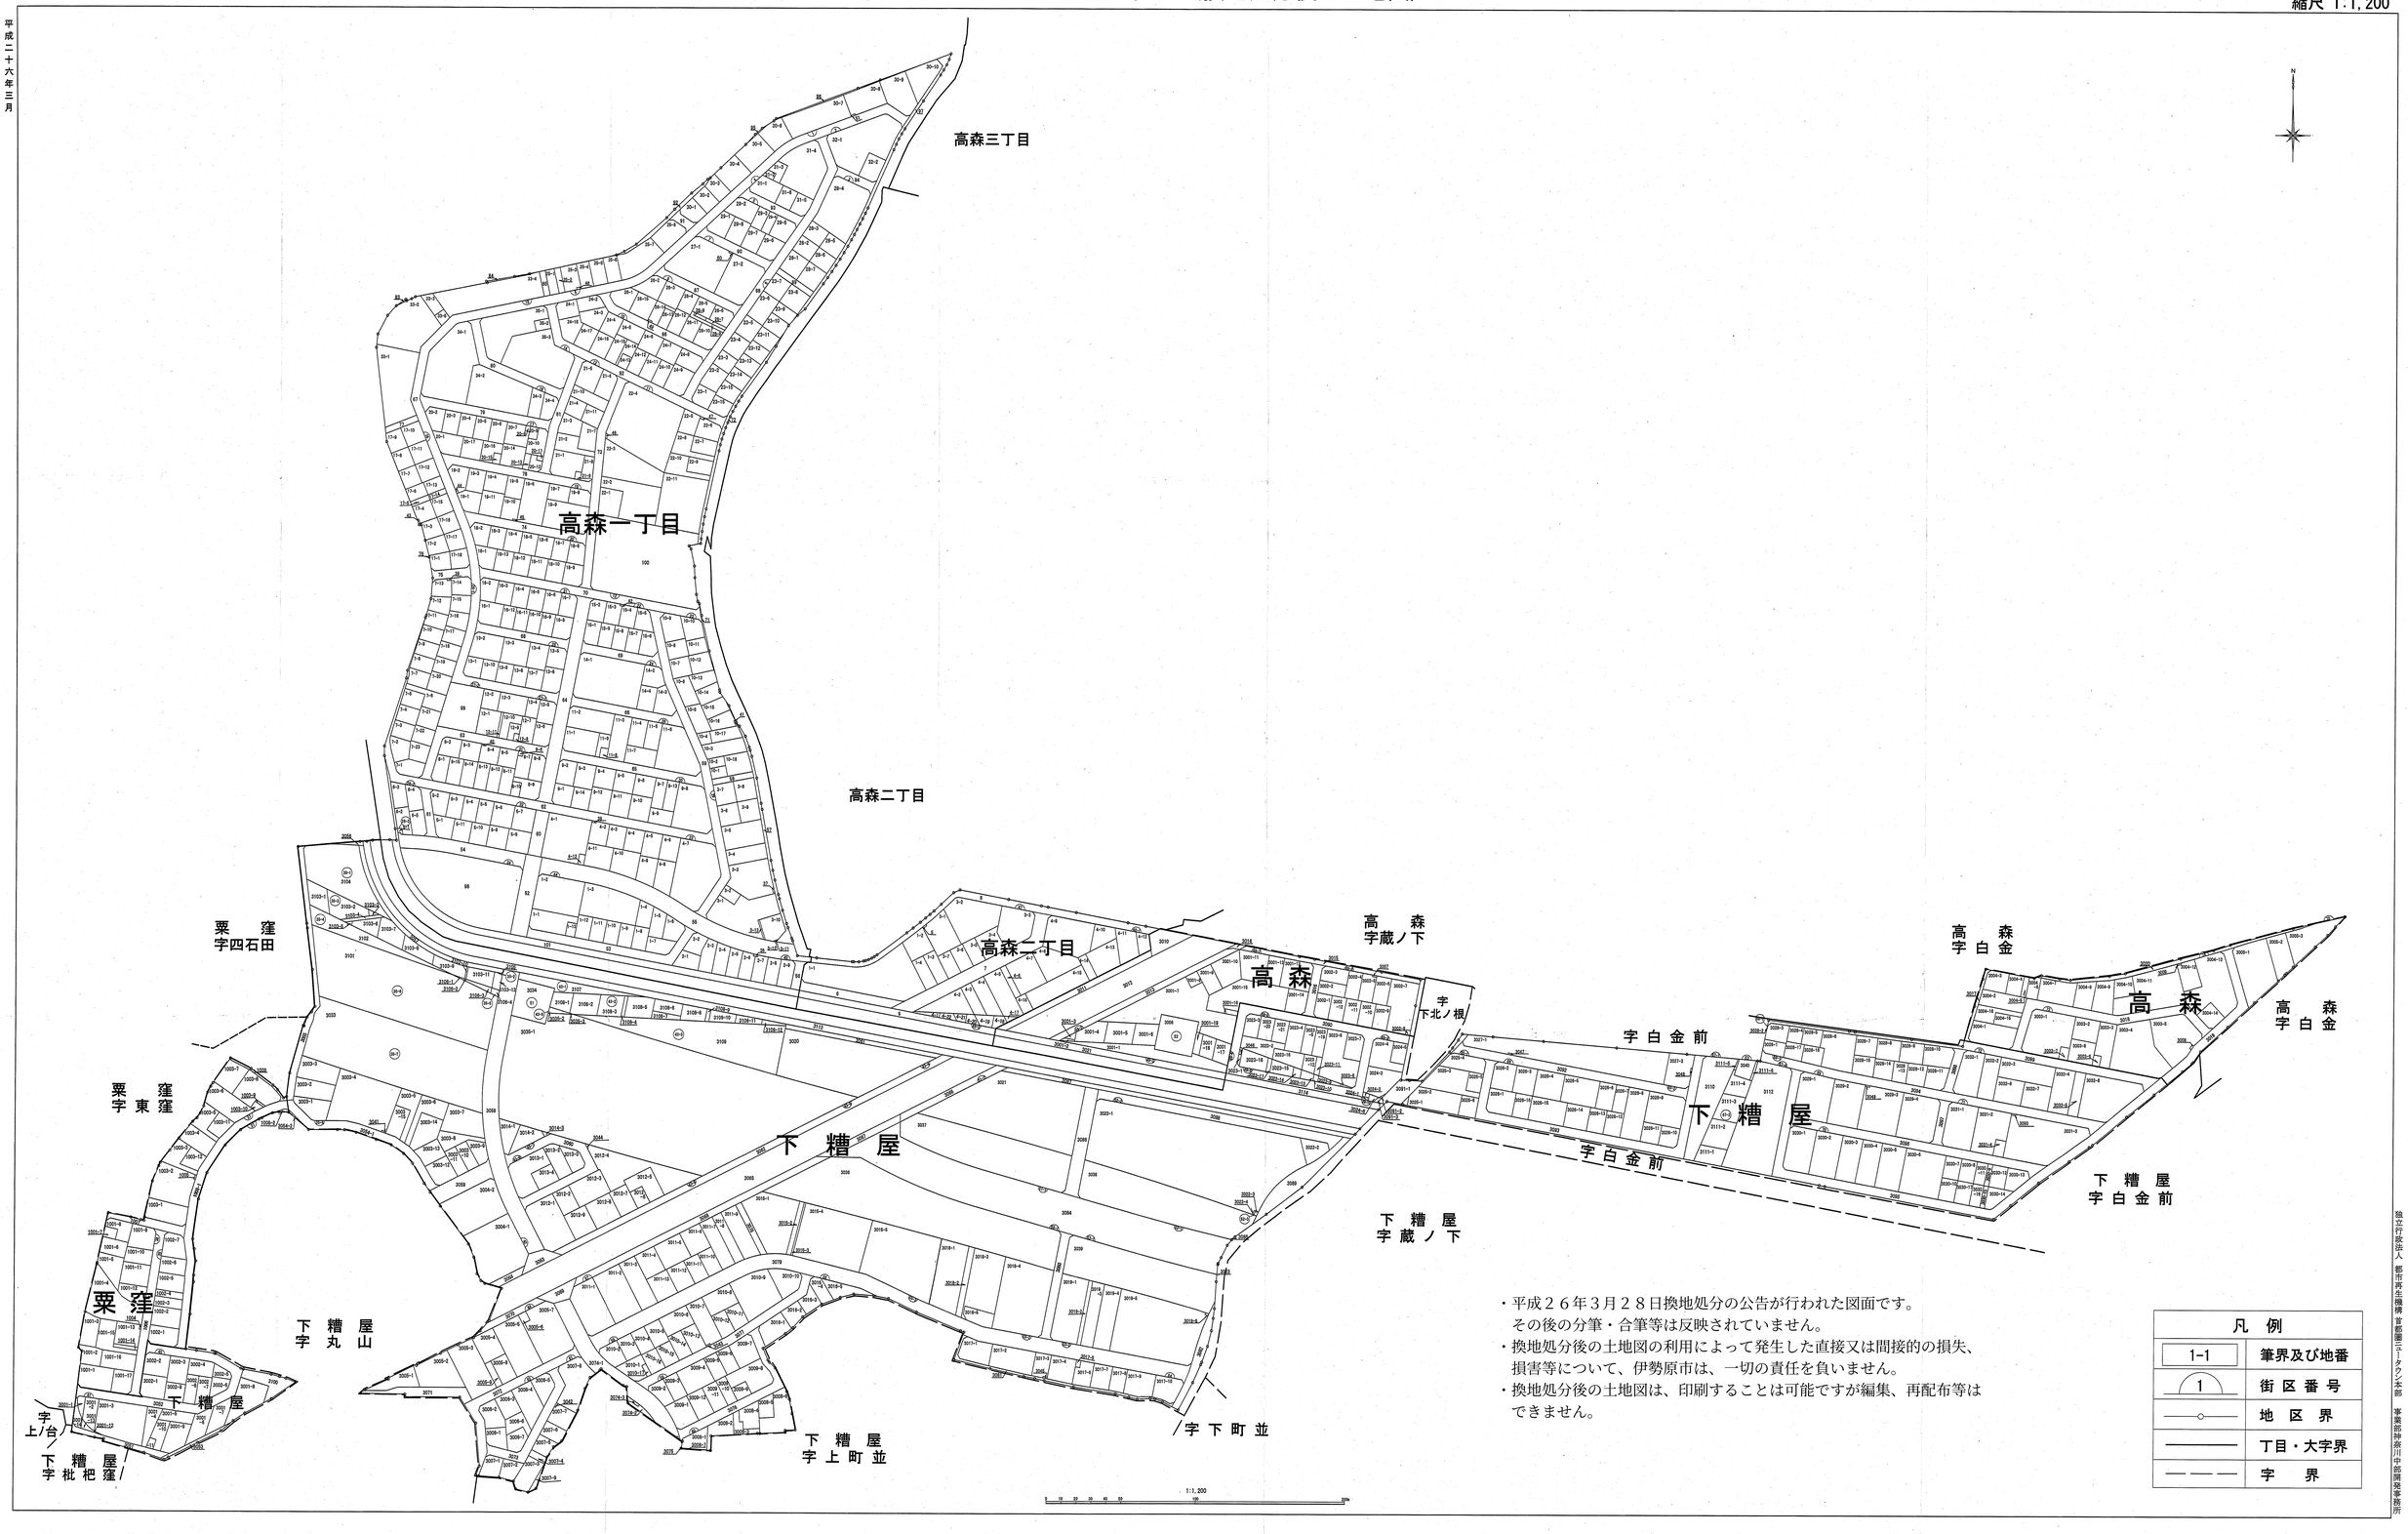

・平成２６年３月２８日換地処分の公告が行われた図面です。
その後の分筆・合筆等は反映されていません。
・換地処分後の土地図の利用によって発生した直接又は間接的の損失、
損害等について、伊勢原市は、一切の責任を負いません。
・換地処分後の土地図は、印刷することは可能ですが編集、再配布等は
できません。

凡 例	
1-1	筆界及び地番
1	街 区 番 号
	地 区 界
	丁目・大字界
	字 界

独立行政法人 都市再生機構 首都圏ニュータウン本部 事業部部隊 鈴川中部開発事務所